

PLANTA BAIXA
BLOCO B - 2º SUBSÓLO


ESPECIFICAÇÃO BÁSICA:		ESQUADRIAS:	
1) PISO CERÂMICO	▲ PAREDE	1) TETO	PORTAS
2) PISO MONOLÍTICO ALTA RESISTÊNCIA	▲ PINTURA ACRÍLICA SOBRE MASSA ACRÍLICA	2) LAMELADA COM ACABAMENTO PINTURA LÁTEX	P1: PORTA SEM-OCIA COM ACAB. EM ESMALTE A GLEO, TIPO DE ABRIR (CIMENT. INDICADAS EM PLANTA)
3) PISO VINÍLICO (PARALELO)	▲ AZULEJO 15x15cm, AZUL, ATE 2,20 m	3) FORRO EM REDESA DE PVC	P2: PORTAS DE DIVISÓRIA (CIMENT. INDICADAS EM PLANTA)
4) PISO CEMENTADO	▲ AZULEJO 15x15cm, BRANCO, ATE 2,20 m	4) FORRO FRACTO	P3: PORTAS DE MADEIRA, TIPO VALETIM, REVESTIDA DE LAMINADO (CIMENT. INDICADAS EM PLANTA)
5) PISO EM BERRINHA	▲ AZULEJO 15x15cm, VERDE, ATE 2,20 m	5) FORRO DE GESSO	P4: PORTAS DE ALUMÍNIO, TIPO VALETIM, REVESTIDA DE LAMINADO E VISOR (CIMENT. INDICADAS EM PLANTA)
RODAPE	▲ DIVISÓRIA	ESTADO DE CONSERVAÇÃO	RELAÇÃO DE PRANCHAS:
VINÍLICO MEIA CASA (PARALELO)	▲ PAINEL DIVISÓRIA PISO TETO, COM ACABAMENTO EM EUCAP.	100% EXCELENTE 1"	PRANCHA-01/11 - PLANTA DE COBERTURA
ALTA RESISTÊNCIA	▲ DIVISÓRIA DE PVC	70% A 90% BOM 7"	PRANCHA-02/11 - PLANTA BAIXA - TORREO
CERÂMICA ESMALTADA	▲ DIVISÓRIA DE PVC	REGULAR 7"	PRANCHA-03/11 - PLANTA BAIXA - 1º SUBSÓLO
EM ALUMÍNIO	▲ DIVISÓRIA DE PVC	PRECARIO 7"	PRANCHA-04/11 - PLANTA BAIXA - 2º SUBSÓLO
EM MADEIRA	▲ DIVISÓRIA DE PVC	PRECARIO 7"	PRANCHA-05/11 - PLANTA BAIXA - 3º E 4º SUBSÓLO
			PRANCHA-06/11 - COBERTES
			PRANCHA-07/11 - FACHADAS
			PRANCHA-08/11 - PLANTA DE LAYOUT - PONTOS DE INSTALAÇÕES E EQUIPAMENTOS - TERREO
			PRANCHA-09/11 - PLANTA DE LAYOUT - PONTOS DE INSTALAÇÕES E EQUIPAMENTOS - 1º SUBSÓLO
			PRANCHA-10/11 - PLANTA DE LAYOUT - PONTOS DE INSTALAÇÕES E EQUIPAMENTOS - 2º SUBSÓLO
			PRANCHA-11/11 - PLANTA DE LAYOUT - PONTOS DE INSTALAÇÕES E EQUIPAMENTOS - 3º E 4º SUBSÓLO

ESPECIFICAÇÃO BÁSICA:		ESQUADRIAS:	
1) PISO CERÂMICO	▲ PAREDE	1) TETO	PORTAS
2) PISO MONOLÍTICO ALTA RESISTÊNCIA	▲ PINTURA ACRÍLICA SOBRE MASSA ACRÍLICA	2) LAMELADA COM ACABAMENTO PINTURA LÁTEX	P1: PORTA SEM-OCIA COM ACAB. EM ESMALTE A GLEO, TIPO DE ABRIR (CIMENT. INDICADAS EM PLANTA)
3) PISO VINÍLICO (PARALELO)	▲ AZULEJO 15x15cm, AZUL, ATE 2,20 m	3) FORRO EM REDESA DE PVC	P2: PORTAS DE DIVISÓRIA (CIMENT. INDICADAS EM PLANTA)
4) PISO CEMENTADO	▲ AZULEJO 15x15cm, BRANCO, ATE 2,20 m	4) FORRO FRACTO	P3: PORTAS DE MADEIRA, TIPO VALETIM, REVESTIDA DE LAMINADO (CIMENT. INDICADAS EM PLANTA)
5) PISO EM BERRINHA	▲ AZULEJO 15x15cm, VERDE, ATE 2,20 m	5) FORRO DE GESSO	P4: PORTAS DE ALUMÍNIO, TIPO VALETIM, REVESTIDA DE LAMINADO E VISOR (CIMENT. INDICADAS EM PLANTA)
RODAPE	▲ DIVISÓRIA	ESTADO DE CONSERVAÇÃO	RELAÇÃO DE PRANCHAS:
VINÍLICO MEIA CASA (PARALELO)	▲ PAINEL DIVISÓRIA PISO TETO, COM ACABAMENTO EM EUCAP.	100% EXCELENTE 1"	PRANCHA-01/11 - PLANTA DE COBERTURA
ALTA RESISTÊNCIA	▲ DIVISÓRIA DE PVC	70% A 90% BOM 7"	PRANCHA-02/11 - PLANTA BAIXA - TORREO
CERÂMICA ESMALTADA	▲ DIVISÓRIA DE PVC	REGULAR 7"	PRANCHA-03/11 - PLANTA BAIXA - 1º SUBSÓLO
EM ALUMÍNIO	▲ DIVISÓRIA DE PVC	PRECARIO 7"	PRANCHA-04/11 - PLANTA BAIXA - 2º SUBSÓLO
EM MADEIRA	▲ DIVISÓRIA DE PVC	PRECARIO 7"	PRANCHA-05/11 - PLANTA BAIXA - 3º E 4º SUBSÓLO
			PRANCHA-06/11 - COBERTES
			PRANCHA-07/11 - FACHADAS
			PRANCHA-08/11 - PLANTA DE LAYOUT - PONTOS DE INSTALAÇÕES E EQUIPAMENTOS - TERREO
			PRANCHA-09/11 - PLANTA DE LAYOUT - PONTOS DE INSTALAÇÕES E EQUIPAMENTOS - 1º SUBSÓLO
			PRANCHA-10/11 - PLANTA DE LAYOUT - PONTOS DE INSTALAÇÕES E EQUIPAMENTOS - 2º SUBSÓLO
			PRANCHA-11/11 - PLANTA DE LAYOUT - PONTOS DE INSTALAÇÕES E EQUIPAMENTOS - 3º E 4º SUBSÓLO

QUADRO DE ÁREAS:	
EDIFICAÇÕES:	ÁREA CONSTRUÍDA:
BLOCO A	2.218,37m ²
TORREO	1.215,55m ²
1º SUBSÓLO	954,65m ²
BLOCO B	4.702,85m ²
TORREO	1.201,78m ²
1º SUBSÓLO	1.208,84m ²
2º SUBSÓLO	1.609,48m ²
3º SUBSÓLO	426,16m ²
4º SUBSÓLO	202,77m ²
MECANICAMENTO	66,69m ²
ARMÁRIO DE RESÍDUOS SÓLIDOS	21,86m ²
GERADOR	27,28m ²
ÁREA TOTAL CONSTRUÍDA = 7.037,13m ²	

NOTAS E OBSERVAÇÕES:

CORTE ESQUEMÁTICO:

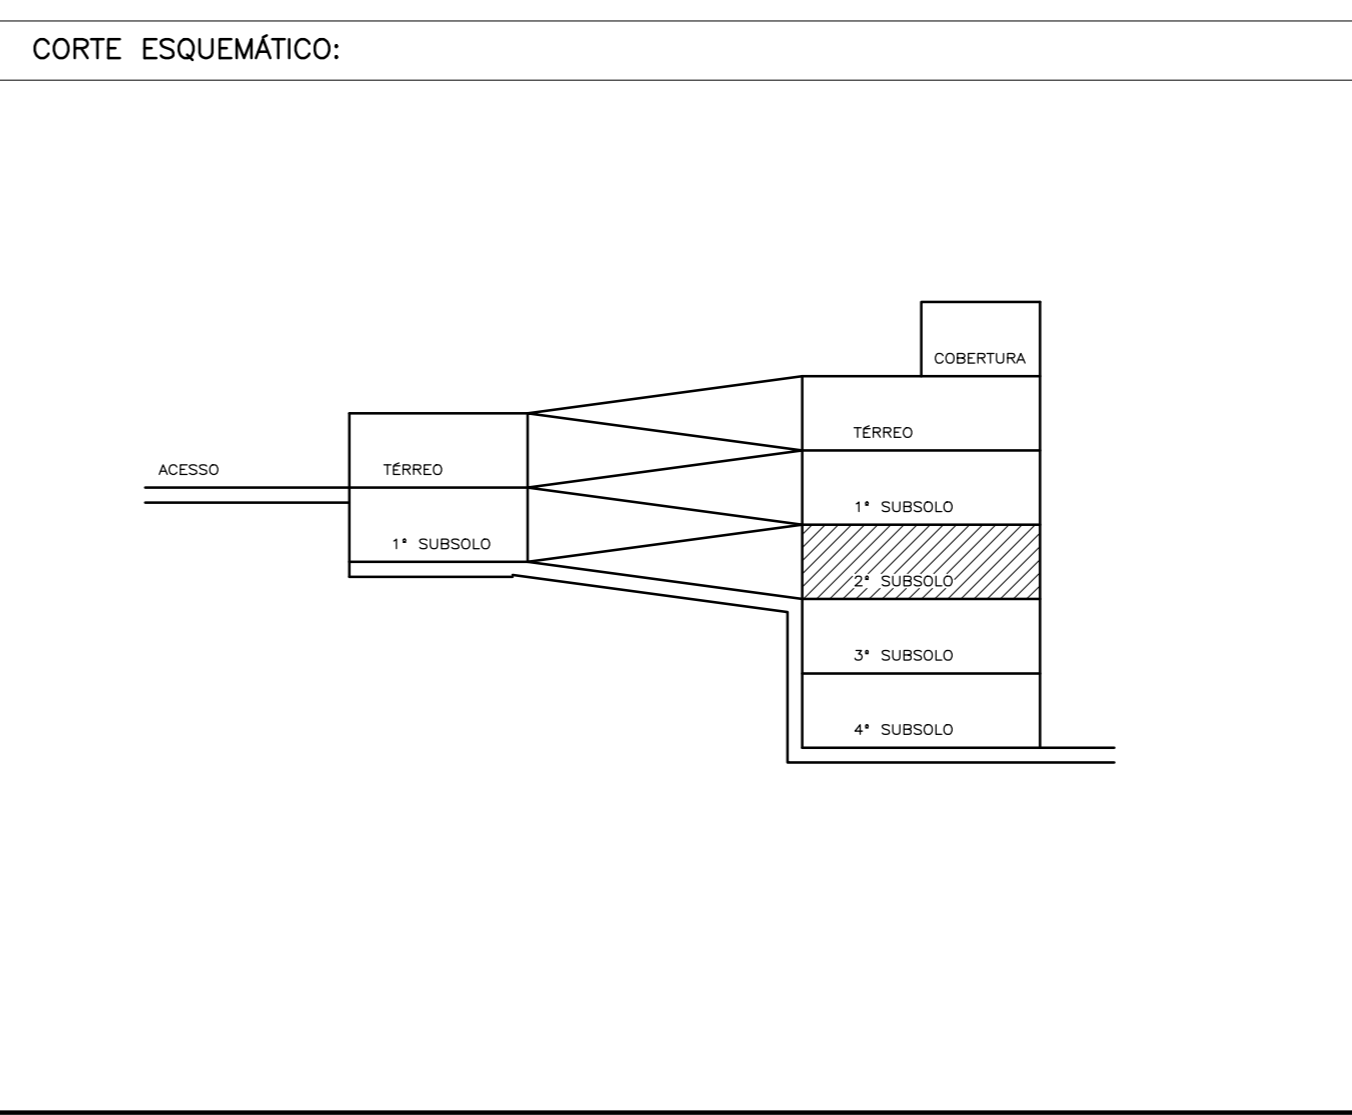

REV	POR	DATA	DESCRIÇÃO
R E V I S Õ E S			

SESAB
SECRETARIA DE SAÚDE DO ESTADO DA BAHIA

GOVERNO DA BAHIA
SECRETARIA DE SAÚDE DO ESTADO DA BAHIA

WILCIVO SALVADOR
ENFEREIRO
Rua Com. João Ribas, s/nº, Pau Brasil

TIPO DA CONSTRUÇÃO: HOSPITALAR
NOME DA CONSTRUÇÃO: HOSPITAL ERNESTO SIMÕES

TIPO DE PLANTA: PLANTA BAIXA - 2º SUBSÓLO
TIPO DO PROJETO: Arquitetura

ESCALA: 1/100
DATA: MARÇO/2005
REVISÃO: 03
PRONCHA: 04/11

EMPRESA: CESAWORLD
COORDENADOR: PAULO SERGIO
DESENHISTA: LARA VIEIRA