

PLANTA BAIXA - TÉRREO  
PREDIO PRINCIPAL

ESPECIFICAÇÃO BÁSICA:	
1 PISO CERÂMICO	1 PAREDE
2 PISO MONOLITO ALTA RESISTÊNCIA	2 PINTURA ACRÍLICA SOBRE MASSA ACRÍLICA
3 PISO VINÍLICO (DRAPEL)	3 PINTURA A ÓLEO
4 PISO EM CIMENTO	4 REVESTIMENTO CERÂMICO, ATÉ MEIA ALTURA
5 PISO EM MADEIRA	5 REVESTIMENTO CERÂMICO, ATÉ O TETO
6 PISO EM MARMORE	6 REVESTIMENTO EM MARMORE
7 PISO EM GORRACHA	7 PAREDE SEM RESECO
8 RODAPÉ	8 DIVISÓRIA
9 CERÂMICA ESMALTADA	9 PRATOS DIVISÓRIOS, COM ACABAMENTO EM LAMINADO
10 ALTA RESISTÊNCIA	10 DIVISÓRIAS EM CHAPA METÁLICA


PORTAS	
P1: PORTA SEMI-ÓLEADA, DE ABRIR, COM ACABAMENTO EM PINTURA A ÓLEO (DIMENSÕES INDICADAS EM PLANTA)	P2: PORTA SEMI-ÓLEADA, DE ABRIR, REVESTIDA COM LAMINADO MELAMINADO (DIMENSÕES INDICADAS EM PLANTA)
P3: PORTA DE ALUMÍNIO, TIPO DE ABRIR (DIMENSÕES INDICADAS EM PLANTA)	P4: PORTA DE ALUMÍNIO, TIPO DE CORRER (DIMENSÕES INDICADAS EM PLANTA)
P5: PORTA DE FERRO, TIPO DE ABRIR (DIMENSÕES INDICADAS EM PLANTA)	P6: PORTA DE FERRO, TIPO DE CORRER (DIMENSÕES INDICADAS EM PLANTA)
P7: PORTA DE MADEIRA, ACABAMENTO EM LAMINADO E VIDRO (DIMENSÕES INDICADAS EM PLANTA)	P8: PORTA DE FERRO COM VIDRO, TIPO DE ABRIR (DIMENSÕES INDICADAS EM PLANTA)
P9: PORTA DE FERRO, TIPO DE ABRIR (DIMENSÕES INDICADAS EM PLANTA)	P10: PORTA DE FERRO, TIPO DE CORRER (DIMENSÕES INDICADAS EM PLANTA)
P11: PORTA DE FERRO, TIPO DE ABRIR (DIMENSÕES INDICADAS EM PLANTA)	P12: PORTA DE CHAPA METÁLICA COM TELA DE CORRER (DIMENSÕES INDICADAS EM PLANTA)
P13: PORTA DE FERRO, TIPO DE ABRIR (DIMENSÕES INDICADAS EM PLANTA)	P14: PORTA DE FERRO, TIPO DE CORRER (DIMENSÕES INDICADAS EM PLANTA)

JANELAS	
J1: ESQUADRIA EM MADEIRA, TIPO VARRAM-AR (DIMENSÕES INDICADAS EM PLANTA)	J2: ESQUADRIA EM MADEIRA, TIPO DE CORRER (DIMENSÕES INDICADAS EM PLANTA)
J3: ESQUADRIA EM ALUMÍNIO, TIPO VARRAM-AR (DIMENSÕES INDICADAS EM PLANTA)	J4: ESQUADRIA EM ALUMÍNIO, TIPO DE CORRER (DIMENSÕES INDICADAS EM PLANTA)
J5: ESQUADRIA EM FERRO, TIPO VARRAM-AR (DIMENSÕES INDICADAS EM PLANTA)	J6: ESQUADRIA EM ALUMÍNIO COM VIDRO, FIXA (DIMENSÕES INDICADAS EM PLANTA)
J7: ELEMENTO VAZADO (DIMENSÕES INDICADAS EM PLANTA)	J8: COMBOS DE VIDRO (DIMENSÕES INDICADAS EM PLANTA)
J9: BLOCO DE VIDRO (DIMENSÕES INDICADAS EM PLANTA)	J10: VIDROS DIVERSOS:
J11: BARRILHADO	J12: BARRILHADO
J13: PAREDE COM CORREDO DE VIDRO OU ELEMENTO VAZADO	J14: ÁREA EM OBRAS

QUADRO DE ÁREAS:	
EDIFICAÇÕES:	ÁREA CONSTRUIDA:
PREDIO PRINCIPAL - TÉRREO	2.716,20m <sup>2</sup>
PREDIO PRINCIPAL - 1º PAV.	2.200,20m <sup>2</sup>
PREDIO PRINCIPAL - 2º PAV.	1.932,42m <sup>2</sup>
PREDIO PRINCIPAL - 3º PAV.	1.829,24m <sup>2</sup>
PREDIO PRINCIPAL - 4º PAV.	1.812,25m <sup>2</sup>
REFEREIRO - TÉRREO	170,28m <sup>2</sup>
REFEREIRO - 1º PAV.	170,28m <sup>2</sup>
PAULADA INFANTIL - TÉRREO	438,24m <sup>2</sup>
PAULADA INFANTIL - 1º PAV.	438,24m <sup>2</sup>
GALETA	88,87m <sup>2</sup>
AMBULATÓRIO	490,78m <sup>2</sup>
ÁREA TOTAL CONSTRUIDA =	14.381,42m <sup>2</sup>
ÁREA DO TERRENO =	32.210,25 (APROXIMADA)

RELAÇÃO DE FRANCHAS:	
FRANCHA-01/21 - PLANTA DE COBERTURA	FRANCHA-14/21 - LAYOUT - PONTOS DE INSTALAÇÕES E EQUIPAMENTOS - PREDIO PRINCIPAL - TÉRREO
FRANCHA-02/21 - PLANTA BAAVA - PREDIO PRINCIPAL - TÉRREO	FRANCHA-15/21 - LAYOUT - PONTOS DE INSTALAÇÕES E EQUIPAMENTOS - PREDIO PRINCIPAL - 1º PAV.
FRANCHA-03/21 - PLANTA BAAVA - PREDIO PRINCIPAL - 1º PAVIMENTO	FRANCHA-16/21 - LAYOUT - PONTOS DE INSTALAÇÕES E EQUIPAMENTOS - PREDIO PRINCIPAL - 2º PAV.
FRANCHA-04/21 - PLANTA BAAVA - PREDIO PRINCIPAL - 2º PAVIMENTO	FRANCHA-17/21 - LAYOUT - PONTOS DE INSTALAÇÕES E EQUIPAMENTOS - PREDIO PRINCIPAL - 3º PAV.
FRANCHA-05/21 - PLANTA BAAVA - PREDIO PRINCIPAL - 3º PAVIMENTO	FRANCHA-18/21 - LAYOUT - PONTOS DE INSTALAÇÕES E EQUIPAMENTOS - PREDIO PRINCIPAL - 4º PAV.
FRANCHA-06/21 - PLANTA BAAVA - PREDIO PRINCIPAL - 4º PAVIMENTO	FRANCHA-19/21 - LAYOUT - PONTOS DE INSTALAÇÕES E EQUIPAMENTOS - REFEREIRO E PAULADA INFANTIL
FRANCHA-07/21 - PLANTA BAAVA - REFEREIRO E PAULADA INFANTIL	FRANCHA-20/21 - LAYOUT - PONTOS DE INSTALAÇÕES E EQUIPAMENTOS - LAVANDERIA, COZINHA E LABORATÓRIO
FRANCHA-08/21 - PLANTA BAAVA - LAVANDERIA, COZINHA E LABORATÓRIO	FRANCHA-21/21 - LAYOUT - PONTOS DE INSTALAÇÕES E EQUIPAMENTOS - AMBULATÓRIO E PREDIOS ANEXOS

PLANTA DE LOCALIZAÇÃO DAS EDIFICAÇÕES:	
01) PREDIO PRINCIPAL	07) ARRABO DE RESÍDUOS SÓLIDOS
02) AMBULATÓRIO	08) LAVANDERIA
03) COZINHA	09) COZINHA
04) NEOROTÉRIO	10) LABORATÓRIO
05) SUBESTATION	11) CAPELA
06) MANUTENÇÃO	12) PAV. INFANTIL
07) CIRCULAÇÕES VERTICAIS	13) REFEREIRO

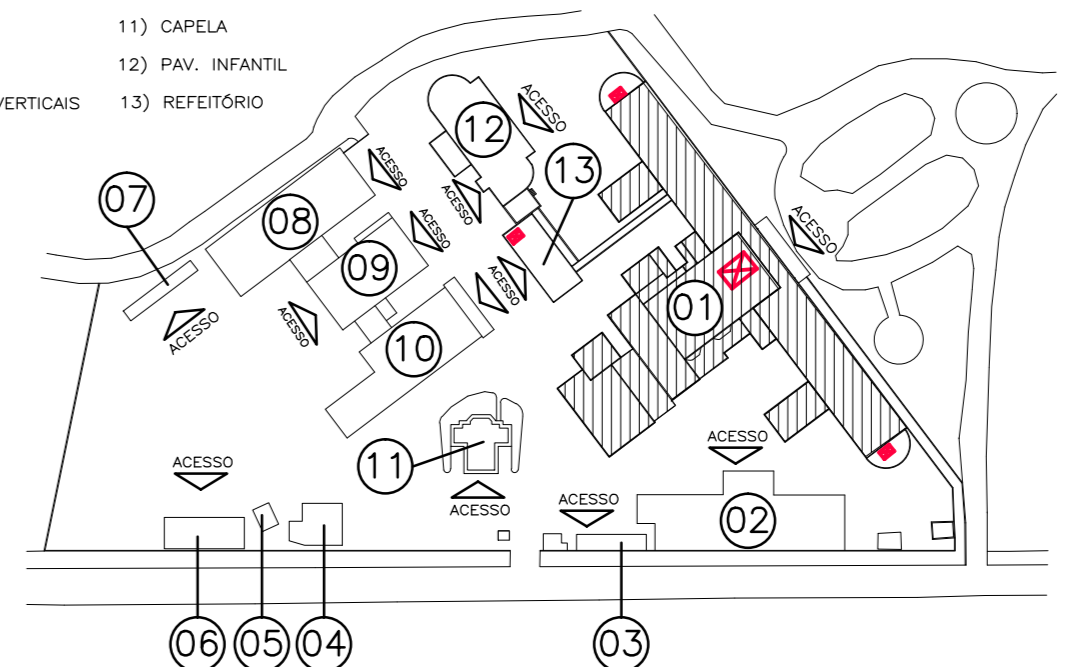

**SECRETARIA DE SAÚDE DO ESTADO DA BAHIA** - SALVADOR

**SECRETARIA DE SAÚDE DO ESTADO DA BAHIA** - ENFEREIRO

**CADASTRO HOSPITALAR** - HOSPITAL OTÁVIO MANGABEIRA

**PLANTA BAIXA - PREDIO PRINCIPAL - TÉRREO** - TIPO DO PROJETO: **Arquitetura**

ESCALA: 1/100

DATA: ABRIL/2005

PROJETO: 02/21