

**ESPECIFICAÇÃO BÁSICA:**

1 PISO	2 PAREDE	3 TETO
4 PISO CERÂMICO	5 PINTURA ACRÍLICA SOBRE MASSA ACRÍLICA	6 LAJE EMASSADA COM PINTURA LATAZ
7 PISO MOHOLIDO ALTA RESISTÊNCIA	8 PINTURA ÓLEO	9 FORRO EM GESSO
10 PISO VALULADO (PAWFLIX)	11 AZULEJO 15x15cm, BRANCO, ATÉ O TETO	12 FORRO EM MEGAS DE PVC
13 PISO CIMENTADO	14 PINTURA LATAZ SEM MASSA	15 FORRO EM TELHA DE FERROCIMENTO
16 PISO EM PLACAS DE GRANULITE	17 PINTURA EPÓXI	
18 PISO EM TABUADO	19 REVESTIMENTO EM PASTINA	
	20 AZULEJO 15x15cm, BRANCO, ATÉ 1m 50	
21 DIVISÓRIA	22 PAREDE REVEST. C/ MADEIRA	23 RODAPÉ
24 PAINEL EM LAMINADO (DIMENSÕES INDICADAS EM PLANTA)	25 PAREDE REVEST. C/ GORTIÇA	26 VITREDO MESA CASA (SPARTLEX)
27 DIVISÓRIA LAMINADA, C/ VITREDO 100 (DIMENSÕES INDICADAS EM PLANTA)		27 ALTA RESISTÊNCIA
28 DIVISÓRIA EM PVC (DIMENSÕES INDICADAS EM PLANTA)		28 CERÂMICA EMALHADA

**PORTAS**

P1: PORTA SEM-OCA DE ALUMÍNIO, COM ACABAMENTO EM PINTURA A ÓLEO (DIMENSÕES INDICADAS EM PLANTA)	P2: PORTA SEM-OCA DE ALUMÍNIO, COM ACABAMENTO EM PINTURA A ÓLEO (DIMENSÕES INDICADAS EM PLANTA)	P3: PORTA SEM-OCA DE ALUMÍNIO, COM ACABAMENTO EM PINTURA A ÓLEO (DIMENSÕES INDICADAS EM PLANTA)	P4: PORTA SEM-OCA DE ALUMÍNIO, COM ACABAMENTO EM PINTURA A ÓLEO (DIMENSÕES INDICADAS EM PLANTA)	P5: PORTA SEM-OCA DE ALUMÍNIO, COM ACABAMENTO EM PINTURA A ÓLEO (DIMENSÕES INDICADAS EM PLANTA)	P6: PORTA SEM-OCA DE ALUMÍNIO, COM ACABAMENTO EM PINTURA A ÓLEO (DIMENSÕES INDICADAS EM PLANTA)	P7: PORTA SEM-OCA DE ALUMÍNIO, COM ACABAMENTO EM PINTURA A ÓLEO (DIMENSÕES INDICADAS EM PLANTA)	P8: PORTA SEM-OCA DE ALUMÍNIO, COM ACABAMENTO EM PINTURA A ÓLEO (DIMENSÕES INDICADAS EM PLANTA)	P9: PORTA SEM-OCA DE **QUADRO DE ÁREAS:**

EDIFICAÇÕES:	ÁREA COPNSTRUÍDA:	EDIFICAÇÕES:	ÁREA COPNSTRUÍDA:
PREDIO PRINCIPAL - BLOCO A - TERREO	4.035,72m²	PORTA	145,95m²
PREDIO PRINCIPAL - BLOCO B - SUBSÓLO	5.975,35m²	AUDITÓRIO	152,29m²
PREDIO PRINCIPAL - BLOCO B - TERREO	4.818,36m²	EMERGENCIA	1.251,50m²
PREDIO PRINCIPAL - BLOCO B - 1º PAVIMENTO	2.884,83m²	SUBESTAÇÃO	1.288,76m²
PREDIO PRINCIPAL - BLOCO B - 2º PAVIMENTO	2.884,83m²	CASA DE BOMBAS	641,74m²
PREDIO PRINCIPAL - BLOCO B - 3º PAVIMENTO	2.884,83m²	ABRIGO RES. SÓLIDOS	50,10m²
PREDIO PRINCIPAL - BLOCO B - 4º PAVIMENTO	2.884,83m²	COMPRESSORES	71,38m²
PREDIO PRINCIPAL - BLOCO B - PAV. INTER.	2.937,59m²	ÁREA TOTAL CONSTRUÍDA	33.265,02m²


**RELAÇÃO DE PRANÇAS:**

PRANCHA-01/26 - PLANTA DE COBERTURA	PRANCHA-02/26 - PLANTA BAIXA - PREDIO PRINCIPAL - BLOCO A - TERREO	PRANCHA-03/26 - PLANTA BAIXA - PREDIO PRINCIPAL - BLOCO B - SUBSÓLO	PRANCHA-04/26 - PLANTA BAIXA - PREDIO PRINCIPAL - BLOCO B - TERREO	PRANCHA-05/26 - PLANTA BAIXA - PREDIO PRINCIPAL - BLOCO B - 1º PAVIMENTO	PRANCHA-06/26 - PLANTA BAIXA - PREDIO PRINCIPAL - BLOCO B - 2º PAVIMENTO	PRANCHA-07/26 - PLANTA BAIXA - PREDIO PRINCIPAL - BLOCO B - 3º PAVIMENTO	PRANCHA-08/26 - PLANTA BAIXA - PREDIO PRINCIPAL - BLOCO B - 4º PAVIMENTO	PRANCHA-09/26 - PLANTA BAIXA - PREDIO PRINCIPAL - BLOCO B - PAV. INTERMEDIOARIO	PRANCHA-10/26 - PREDIO PRINCIPAL - CORTES	PRANCHA-11/26 - PREDIO PRINCIPAL - FACHADA	PRANCHA-12/26 - PLANTA BAIXA, CORTES E FACHADA - PORTA	PRANCHA-13/26 - PLANTA BAIXA, CORTES E FACHADA - AUDITÓRIO	PRANCHA-14/26 - PLANTA BAIXA, CORTES E FACHADA - EMERGENCIA	PRANCHA-15/26 - PLANTA BAIXA, CORTES E FACHADA - ANEXOS	PRANCHA-16/26 - PLANTA DE LAYOUT - PONTOS DE INSTALAÇÃO E EQUIPAMENTOS - PREDIO PRINCIPAL - BLOCO A - TERREO	PRANCHA-17/26 - PLANTA DE LAYOUT - PONTOS DE INSTALAÇÃO E EQUIPAMENTOS - PREDIO PRINCIPAL - BLOCO B - SUBSÓLO	PRANCHA-18/26 - PLANTA DE LAYOUT - PONTOS DE INSTALAÇÃO E EQUIPAMENTOS - PREDIO PRINCIPAL - BLOCO B - TERREO	PRANCHA-19/26 - PLANTA DE LAYOUT - PONTOS DE INSTALAÇÃO E EQUIPAMENTOS - PREDIO PRINCIPAL - BLOCO B - 1º PAVIMENTO	PRANCHA-20/26 - PLANTA DE LAYOUT - PONTOS DE INSTALAÇÃO E EQUIPAMENTOS - PREDIO PRINCIPAL - BLOCO B - 2º PAVIMENTO	PRANCHA-21/26 - PLANTA DE LAYOUT - PONTOS DE INSTALAÇÃO E EQUIPAMENTOS - PREDIO PRINCIPAL - BLOCO B - 3º PAVIMENTO	PRANCHA-22/26 - PLANTA DE LAYOUT - PONTOS DE INSTALAÇÃO E EQUIPAMENTOS - PREDIO PRINCIPAL - BLOCO B - 4º PAVIMENTO	PRANCHA-23/26 - PLANTA DE LAYOUT - PONTOS DE INSTALAÇÃO E EQUIPAMENTOS - PREDIO PRINCIPAL - BLOCO B - PAV. INTERMEDIOARIO	PRANCHA-24/26 - PLANTA DE LAYOUT - PONTOS DE INSTALAÇÃO E EQUIPAMENTOS - AUDITÓRIO	PRANCHA-25/26 - PLANTA DE LAYOUT - PONTOS DE INSTALAÇÃO E EQUIPAMENTOS - EMERGENCIA	PRANCHA-26/26 - PLANTA DE LAYOUT - PONTOS DE INSTALAÇÃO E EQUIPAMENTOS - PORTA E ANEXOS
-------------------------------------	--	---	--	--	--	--	--	---	---	--	--	--	---	---	--	---	--	--	--	--	--	---	--	---	---

**PLANTA DE LOCALIZAÇÃO DAS EDIFICAÇÕES:**

**LEGENDA GERAL:**

- 01) PREDIO PRINCIPAL
- 02) AUDITÓRIO
- 03) EMERGENCIA
- 04) CASA DE BOMBAS
- 05) SUBESTAÇÃO
- 06) ABRIGO RES. SÓLIDOS
- 07) COMPRESSORES
- 08) PORTA
- 09) CIRCULAÇÕES VERTICAIS

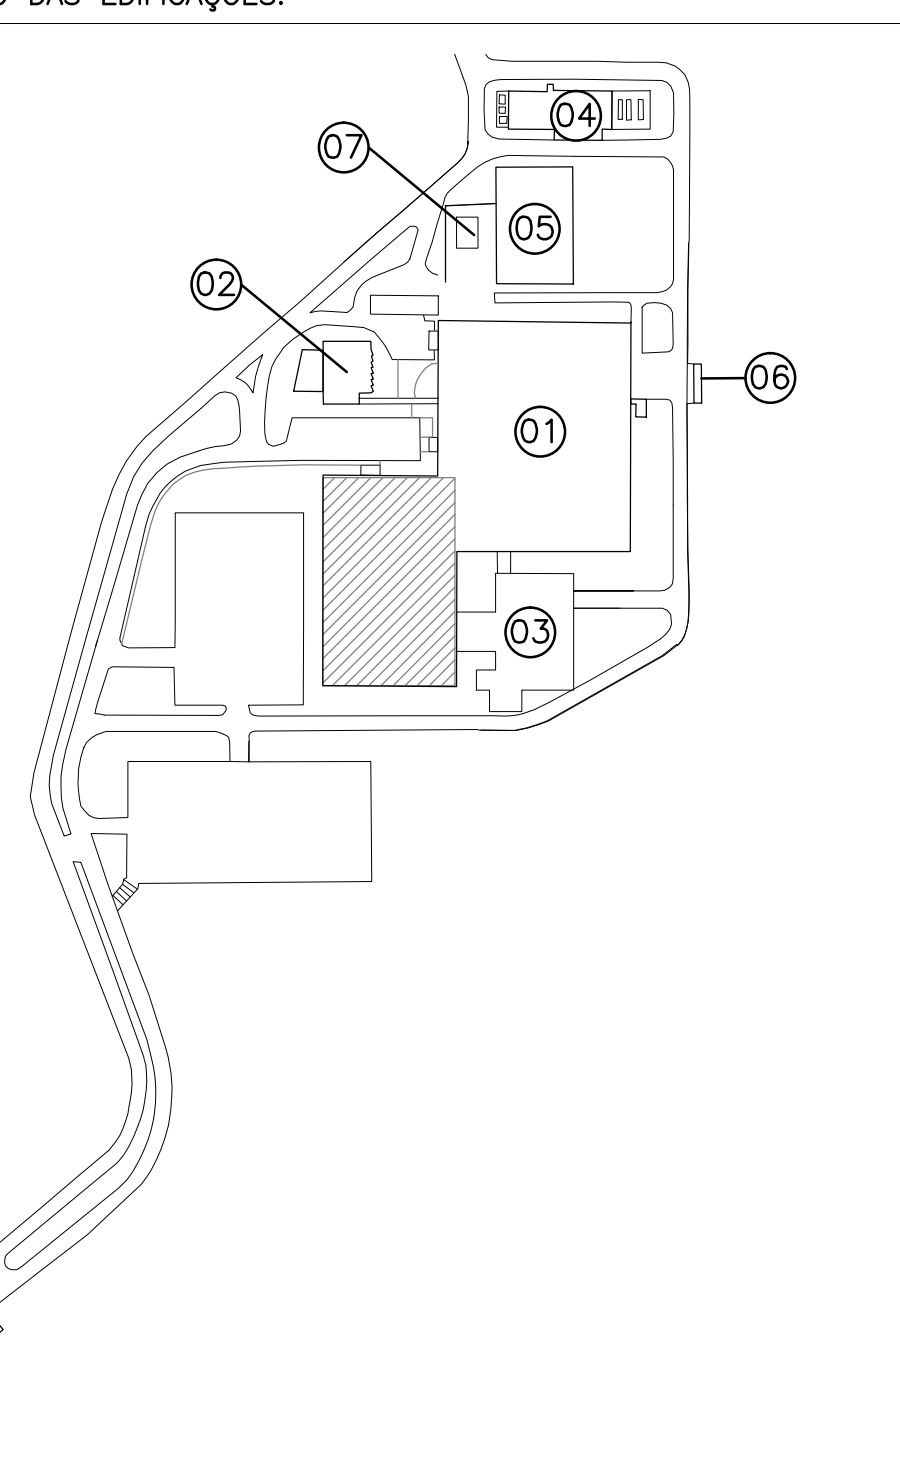


**NOTAS E/OU OBSERVAÇÕES:**

1- NÃO FOI PERMITIDO O CADASTRO DOS AMBIENTES QUE PERTENCEM AO BANCO BRASILEIRO, POR MOTIVO DE SEGURANÇA

REV	POR	DATA	DESCRIÇÃO
R E V I S Õ E S			

**SESAB**  
SECRETARIA DE SAÚDE DO ESTADO DA BAHIA



**GOVERNO DA BAHIA**  
MUNICÍPIO: SALVADOR

CLIENTE: SECRETARIA DE SAÚDE DO ESTADO DA BAHIA	MUNICÍPIO: SALVADOR
TIPO DO SERVIÇO: CADASTRO HOSPITALAR	NOME DA CONDIÇÃO: HOSPITAL CENTRAL ROBERTO SANTOS
TIPO DE PLANTA: PLANTA BAIXA - BLOCO A - TERREO	TIPO DO PROJETO: Arquitetura
ESCALA: 1/100	PROJETO: MH0/2005
PROJETA: CESAWORLD	COORDENADOR: PAULO SERRÃO
	REVISOR: MPRA DNZ

02/26



ÁREA DA BOMBA