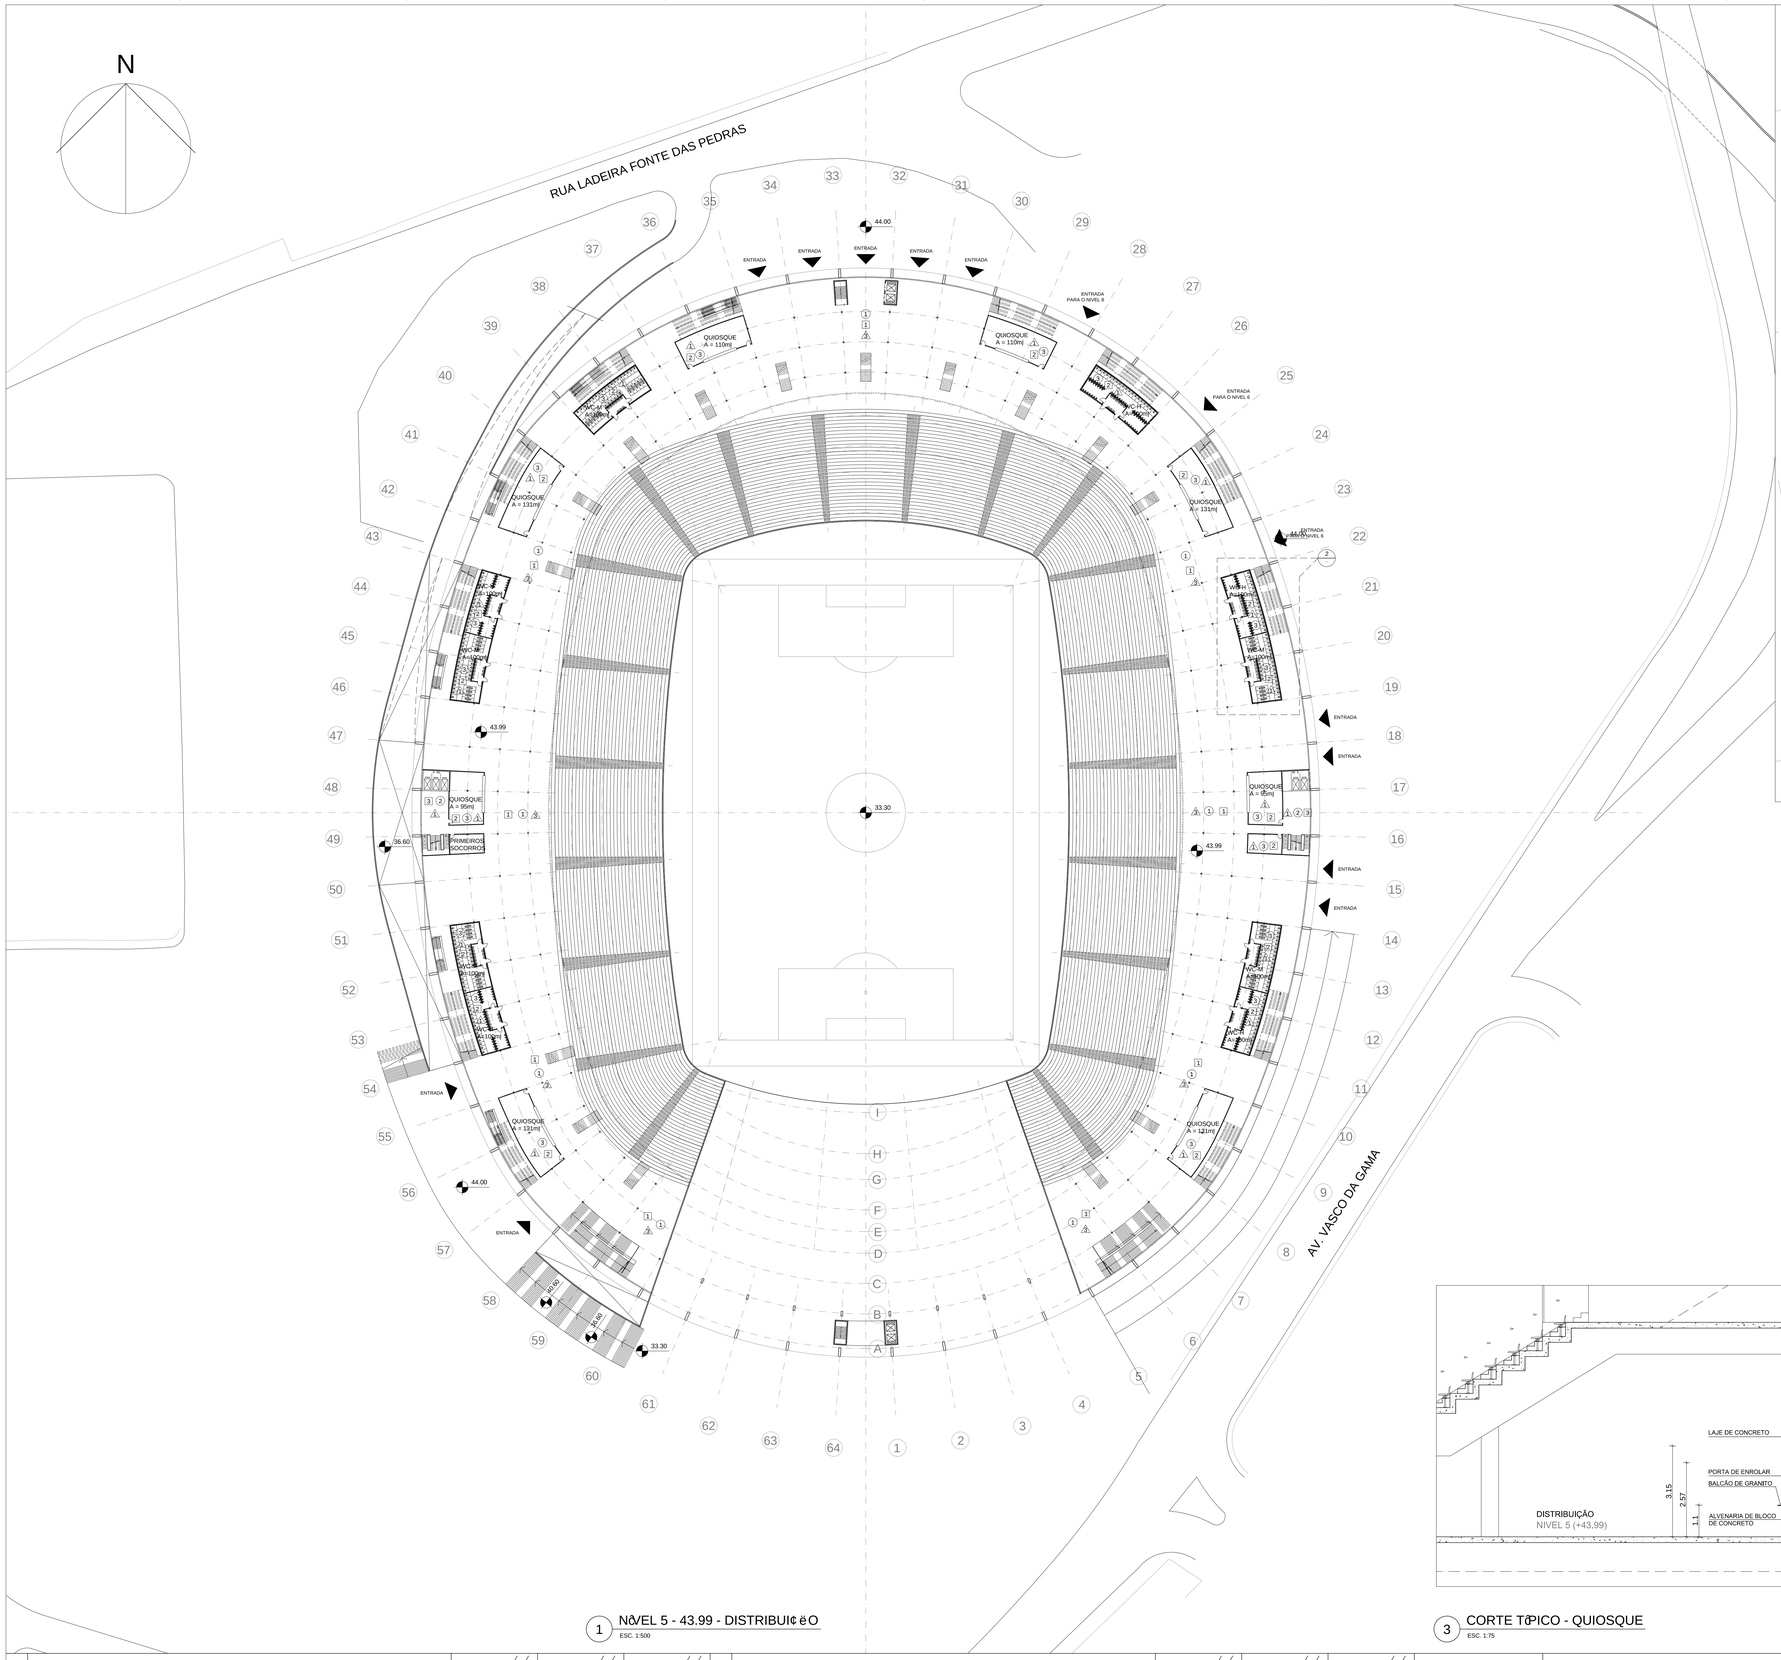

1 NÚVEL 5 - 43.99 - DISTRIBUIÇÃO
ESC. 1:500

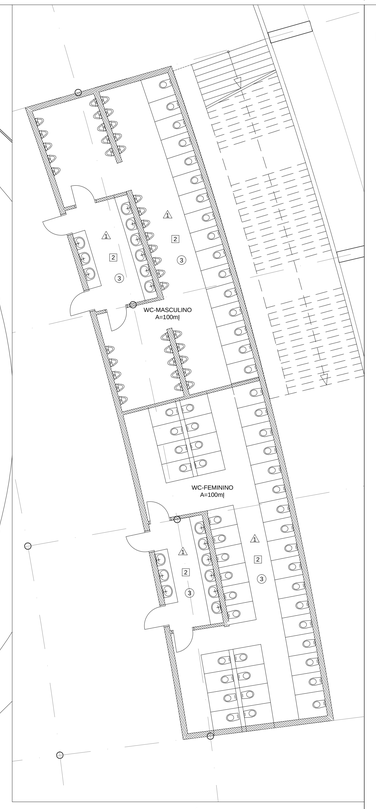

2 AMPLIAÇÃO - SANITÁRIOS
ESC. 1:100

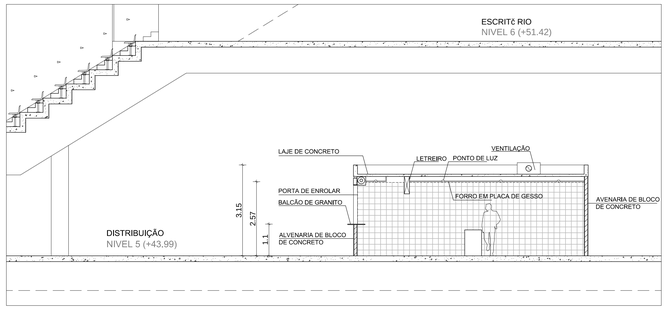

3 CORTE TÍPICO - QUIOSQUE
ESC. 1:75

LEGENDA:

1. FORRO MONOLÍTICO DE GESSO ACARTONADO
2. FORRO REMOVÍVEL COLMÉIA CELL T15
3. VERNIZ ACRÍLICO

1. PISO CIMENTADO DE ALTA RESISTÊNCIA
2. PISO DE PORCELANATO MASSA ÚNICA
3. PISO DE PORCELANATO (WC)
4. PISO DE BORRACHA SINTÉTICA

1. REVESTIMENTO PINTURA LÁTEX ACRÍLICO ACETINADO
2. REVESTIMENTO AZULEJO CERÂMICO
3. REVESTIMENTO ARGAMASSA DECORATIVA COM ACABAMENTO RASPADO

NOTAS

1. MEDIDAS E NÍVEIS EM METROS, EXCETO ONDE INDICADO DE OUTRA FORMA.
2. PARA PROJETO ESTRUTURAL VER DESENHOS DE-1944/02-ES-001 A 009.
3. PARA PROJETO HIDRÁULICO VER DESENHOS DE-1944/02-HP-001 A 020.
4. PARA PROJETO DE ELÉTRICA VER DESENHOS DE-1944/02-EL-001 A 015 .
5. PARA PROJETO DE VENTILAÇÃO E AR CONDICIONADO VER DESENHOS DE-1944/02-AV-001 A 011.
6. PARA PROJETO DE TECNOLOGIA DA INFORMAÇÃO, VER DESENHOS DE-1944/02-TI-001 A 011.

CORTE CHAVE

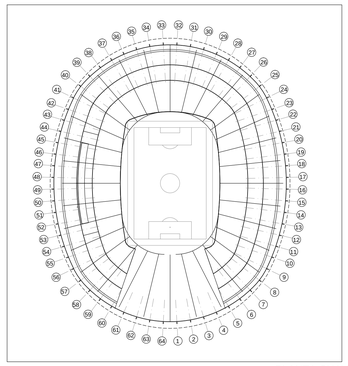

PLANTA CHAVE

			/ /	/ /	/ /			/ /	/ /	/ /	
			/ /	/ /	/ /			/ /	/ /	/ /	
2	ADEQUAÇÃO ÀS EXIGÊNCIAS DA FIFA		/ /	/ /	/ /			/ /	/ /	/ /	
1	ALTERAÇÕES NO ENTORNO		/ /	/ /	/ /			/ /	/ /	/ /	
NÚ	EMISSÃO INICIAL	Descri-ão	Emitente	Verifica-ão	Aprova-ão	NÚ	Descri-ão	Emitente	Verifica-ão	Aprova-ão	C-digo	Objeto
		REVISÕES					REVISÕES					DOCUMENTOS DE REFERÊNCIA

COLOR 1(preto) - PENA 0.10
COLOR 2(preto) - PENA 0.20
COLOR 3(preto) - PENA 0.30
COLOR 4(preto) - PENA 0.40
COLOR 5(preto) - PENA 0.50
COLOR 6(preto) - PENA 0.60
COLOR 7(preto) - PENA 0.70
COLOR 8(preto) - PENA 0.80
COLOR 9(preto) - PENA 0.90

Emitentes

Consórcio projetista

SETEPLA TECHNOMETAL Engenharia
Arquitetura • Energia • Meio Ambiente

SCHULITZ ARCHITEKTUR + TECHNOLOGIE

Marc Duwe — Coordenador Técnico — / /
Carlos Antônio N. Viani — Coordenador Técnico — / /
Claas Schulitz — Coordenador Técnico — / /
Prof.Dr Helmut C. Schulitz — Coordenador Técnico — / /

Contratante

Coord. Técnico — / /
Aprova-ão — / /

ARENA DE SALVADOR

Objeto

PROJETO BÁSICO:

ARQUITETURA
PLANTA DISTRIBUIÇÃO E CORTE - NÚVEL 5

Escala indicada (1:n=2 Use Esc.)

C-digo DE-1944/02-AR-007

Folha 7 / 19

Rev. 2