1 CORTE LONGITUDINAL
ESC. 1:500

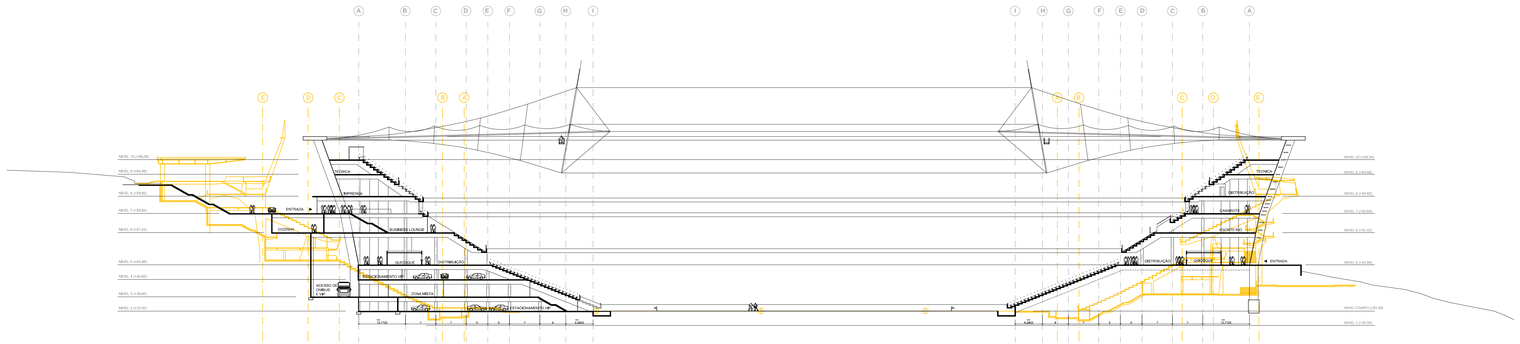

2 CORTE TRANSVERSAL
ESC. 1:500

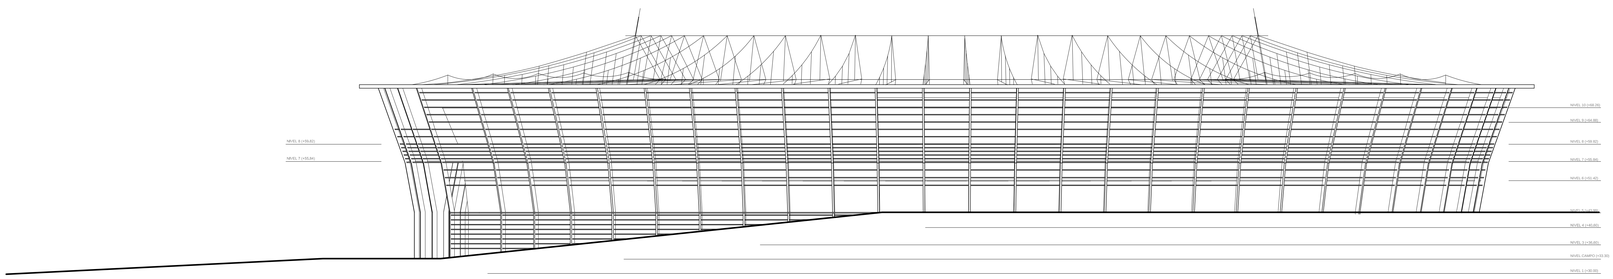

3 FACHADA LESTE
ESC. 1:500

LEGENDA:

- ESTÚDIO - EXISTENTE
- ESTÚDIO - PROJETO

NOTAS

1.MEDIDAS E NÚVEIS EM METROS, EXCETO ONDE INDICADO DE OUTRA FORMA.
2.PARA PROJETO ESTRUTURAL VER DESENHOS DE-1944/02-ES-001 A 007.
3.PARA PROJETO HIDRÚULICO VER DESENHOS DE-1944/02-HP-001 A 020.
4.PARA PROJETO DE ELÉTRICA VER DESENHOS DE-1944/02-EL-001 A 012.
5.PARA PROJETO DE VENTILAÇÃO E AR CONDICIONADO VER DESENHOS DE-1944/02-AV-001 A 011.

CORTE CHAVE

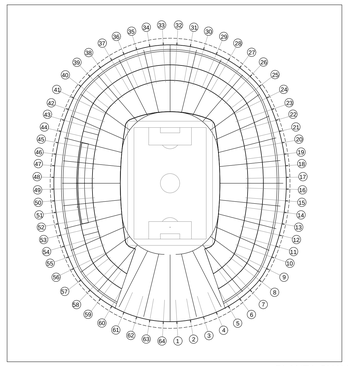

PLANTA CHAVE

NÚ		Descri-ão	Emitente	Verifica-ão	Aprova-ão
			/ /	/ /	/ /
			/ /	/ /	/ /
			/ /	/ /	/ /
			/ /	/ /	/ /
			/ /	/ /	/ /
			/ /	/ /	/ /
			/ /	/ /	/ /
2	ADEQUAÇÃO E S EXIGÊNCIAS DA FIFA		/ /	/ /	/ /
1	ALTERAÇÕES NO ENTORNO		/ /	/ /	/ /
NÚ	EMISSÃO INICIAL				

REVISÕES

NÚ	Descri-ão	Emitente	Verifica-ão	Aprova-ão
		/ /	/ /	/ /
		/ /	/ /	/ /
REVISÕES

C- digo | Objeto

DOCUMENTOS DE REFERÊNCIA

COLOR Egenio1 - PENA 0.10
COLOR Egenio1 - PENA 0.25
COLOR Egenio1 - PENA 0.35
COLOR Egenio1 - PENA 0.40
COLOR Egenio1 - PENA 0.60
COLOR Egenio1 - PENA 0.80
COLOR Egenio1 - PENA 0.75
COLOR Egenio1 - PENA 0.85
COLOR Egenio1 - PENA 0.90

Emitentes

Cons- rcio projetista

SETEPLA TECNOMETAL Engenharia
Consultoria - Projetos - Gerenciamento

Marc Duwe
Coordenador Tílcnico / /

Carlos Antônio N. Viani
Coordenador Tílcnico / /

SCHULITZ ARCHITEKTUR + TECHNOLOGIE

Claas Schulitz
Coordenador Tílcnico / /

Prof. Helmut C. Schulitz
Coordenador Tílcnico / /

Contratante

Coord. Tílcnico / /

Aprova-ão / /

ARENA DE SALVADOR

Objeto

PROJETO BÁSICO:

ARQUITETURA.
CORTES E FACHADA

Escala 1:500 (Nova Unif.Esc.)

C- digo DE-1944/02-AR-015

Folha 15 / 19

Rev. 2